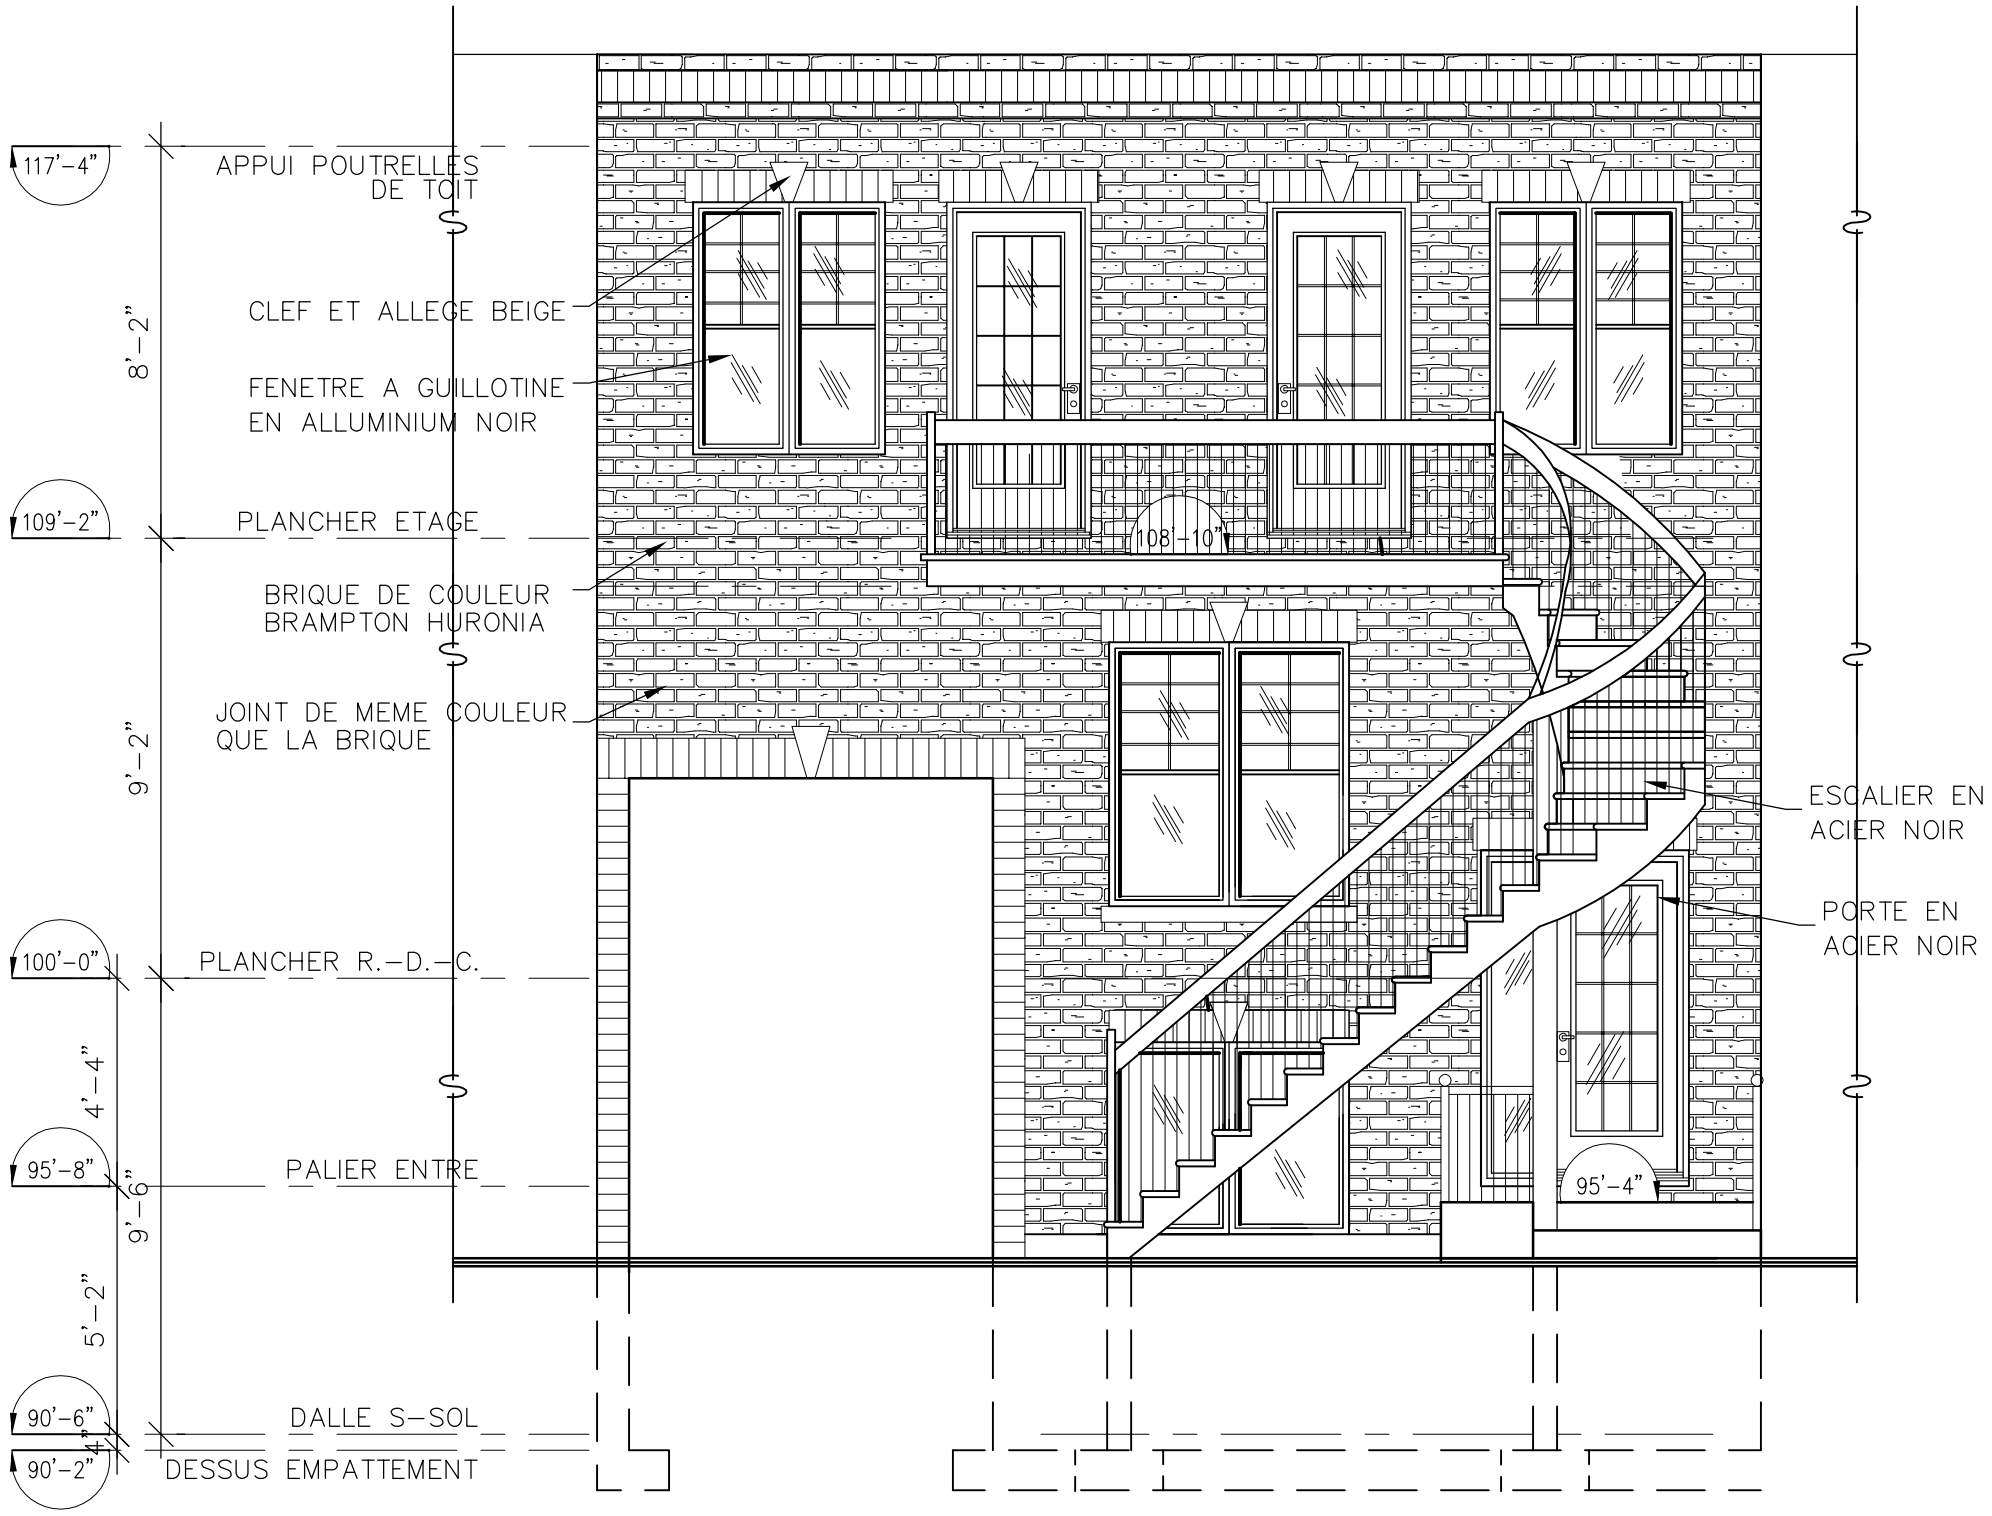
117'-4"
APPUI POUTRELLES DE TOIT
CLEF ET ALLEGE BEIGE
FENETRE A GUILLOTINE EN ALLUMINIUM NOIR
8'-2"
109'-2"
PLANCHER ETAGE
108'-10"
BRIQUE DE COULEUR BRAMPTON HURONIA
JOINT DE MEME COULEUR QUE LA BRIQUE
9'-2"
ESCALIER EN ACIER NOIR
PORTE EN ACIER NOIR
100'-0"
PLANCHER R.-D.-C.
4'-4"
95'-8"
PALIER ENTRE
9'-6"
95'-4"
5'-2"
90'-6"
DALLE S-SOL
4"
90'-2"
DESSUS EMPATTEMENT

FACADE